


SAN JOSE BORDONAS

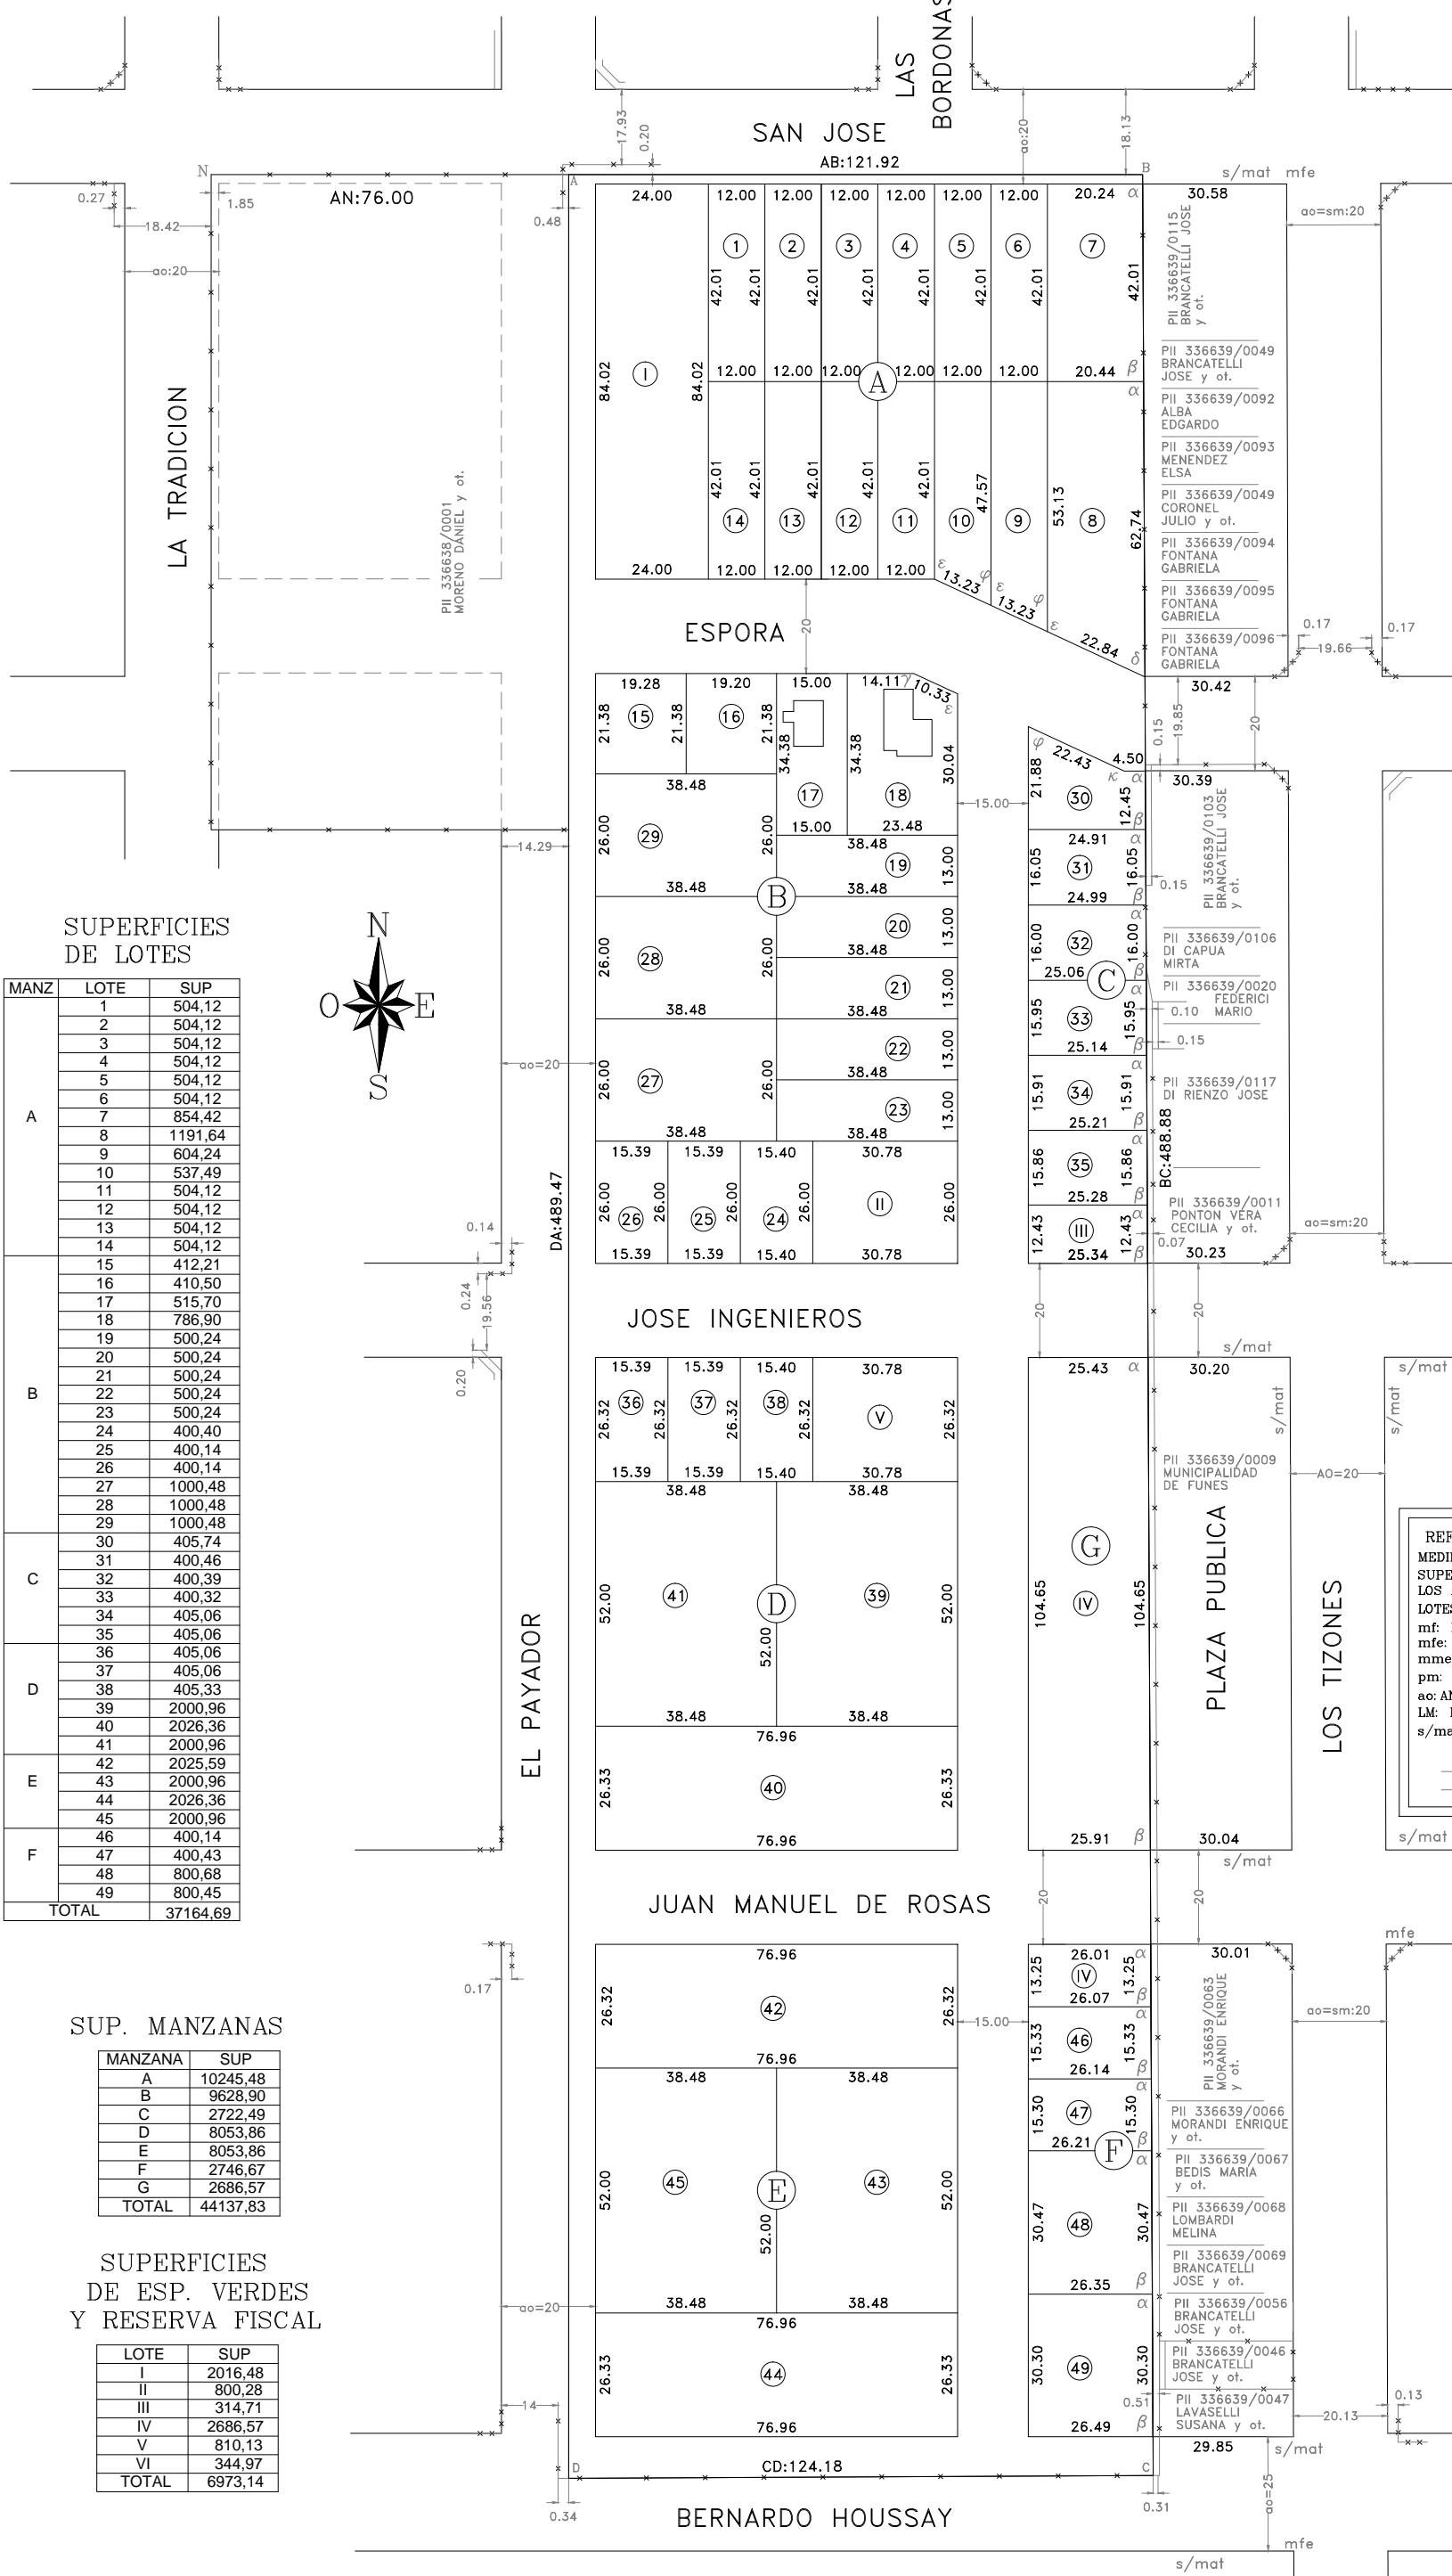

DETALLE DE ANGULOS
 $\alpha = 90^{\circ}15'50''$
 $\beta = 89^{\circ}44'10''$
 $\delta = 64^{\circ}52'05''$
 $\epsilon = 114^{\circ}52'05''$
 $\varphi = 67^{\circ}07'55''$
 $\gamma = 155^{\circ}07'55''$
 $\kappa = 204^{\circ}52'5''$
 $\eta = 115^{\circ}07'55''$
 $\theta = 65^{\circ}07'55''$
 $\lambda = 90^{\circ}00'40''$
 $\mu = 89^{\circ}43'30''$
 $\nu = 90^{\circ}16'30''$

SUPERFICIES DE LOTES

MANZ	LOTE	SUP
A	1	504,12
	2	504,12
	3	504,12
	4	504,12
	5	504,12
	6	504,12
	7	854,42
	8	1191,64
	9	604,24
	10	537,49
	11	504,12
	12	504,12
	13	504,12
	14	504,12
	15	412,21
B	16	410,50
	17	515,70
	18	786,90
	19	500,24
	20	500,24
	21	500,24
	22	500,24
	23	500,24
	24	400,40
	25	400,14
C	26	400,14
	27	1000,48
	28	1000,48
	29	1000,48
	30	405,74
	31	400,46
	32	400,39
	33	400,32
	34	405,06
	35	405,06
D	36	405,06
	37	405,06
	38	405,33
	39	2000,96
	40	2026,36
	41	2000,96
	42	2025,59
	43	2000,96
	44	2026,36
	45	2000,96
E	46	400,14
	47	400,43
	48	800,68
	49	800,45
TOTAL		37164,69

SUP. MANZANAS

MANZANA	SUP
A	10245,48
B	9628,90
C	2722,49
D	8053,86
E	8053,86
F	2746,67
G	2686,57
TOTAL	44137,83

SUPERFICIES DE ESP. VERDES Y RESERVA FISCAL

LOTE	SUP
I	2016,48
II	800,28
III	314,71
IV	2686,57
V	810,13
VI	344,97
TOTAL	6973,14

ESCALAS
 LOTES: 1:1000
 CALLES: 1:1000

REFERENCIAS y ABREVIATURAS
 MEDIDAS LINEALES EN METROS Y DE SUPERFICIE EN METROS CUADRADOS
 LOS ANGULOS NO INDICADOS MIDEN 90°
 LOTES AMOJONADOS CON HIERRO #6
 mf: MOJON DE HIERRO COLOCADO
 mfe: MOJON DE HIERRO EXISTENTE
 mme: MOJON DE MADERA EXISTENTE
 pm: POSTE DE MADERA
 ao: ANCHO OFICIAL sm: SEGUN MENSURA
 LM: LINEA MUNICIPAL
 s/mat: LIMITE O LINEA MUNICIPAL SIN MATERIALIZAR
 --- ALAMBRADA
 - - - VIAS FERROCARRIL

REPRESENTACION GRAFICA DEL TITULO

PROFESIONAL COUNTRY CLUB
 CALLE SAN JOSE
 122.50
 FRANCISCO SORO Y MARIA SORO
 490.00
 LOTE 50A
 LOTE 50B
 SUP S/TIT 6ha 25ca
 SUC. ADALID